

PLANO ORIENTATIVO de "NIU ADVENTURS" de ALEX NAVARRO Y CAROLINE DREAM


ESPACIO ACONSEJABLE ESCENARIO + BACKSTAGE: 12 x 8 metros (ancho x fondo)

En el plano aparecen 2 foros laterales, si hay más no es un problema.


LUCES DE GUARDIA NECESARIAS EN BACKSTAGE

Obviamente si tenemos más espacio no es un problema sino todo lo contrario

El angulo de visión del público no debe permitir ver los espacios no escenicos.

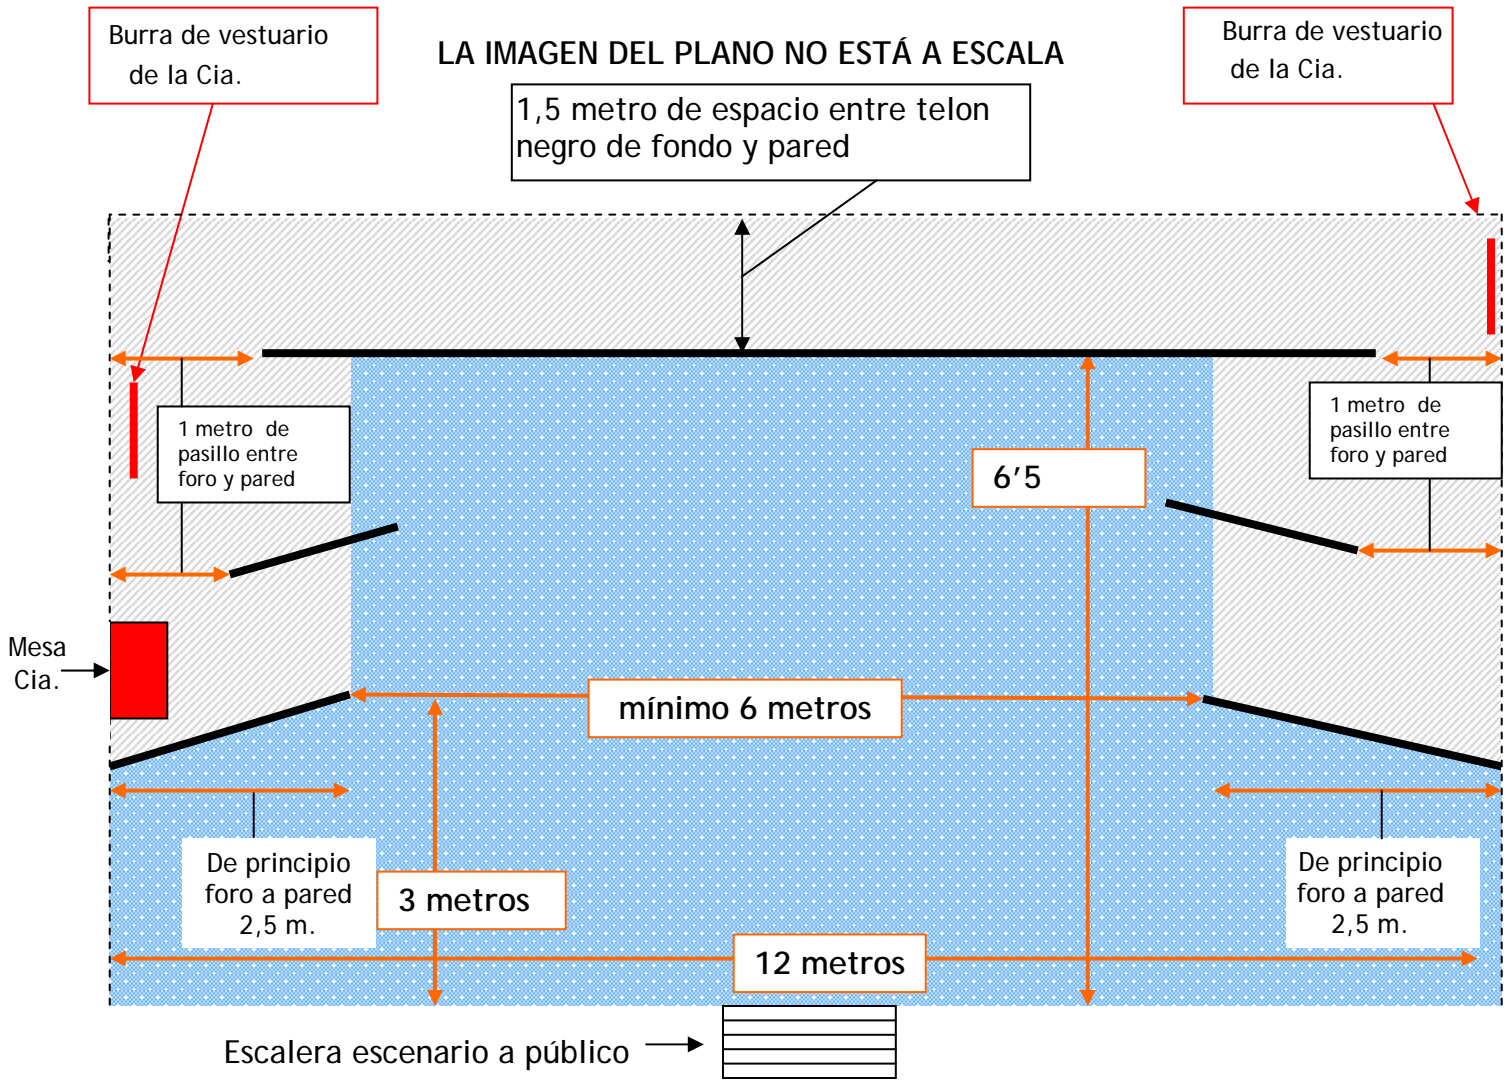

Espacio escénico

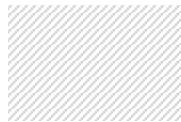

Espacio no escénico no visible por el público

PÚBLICO

— Distancias

- - - Pared

— Telas